


会議室 スクール形式 50名(2名掛け)

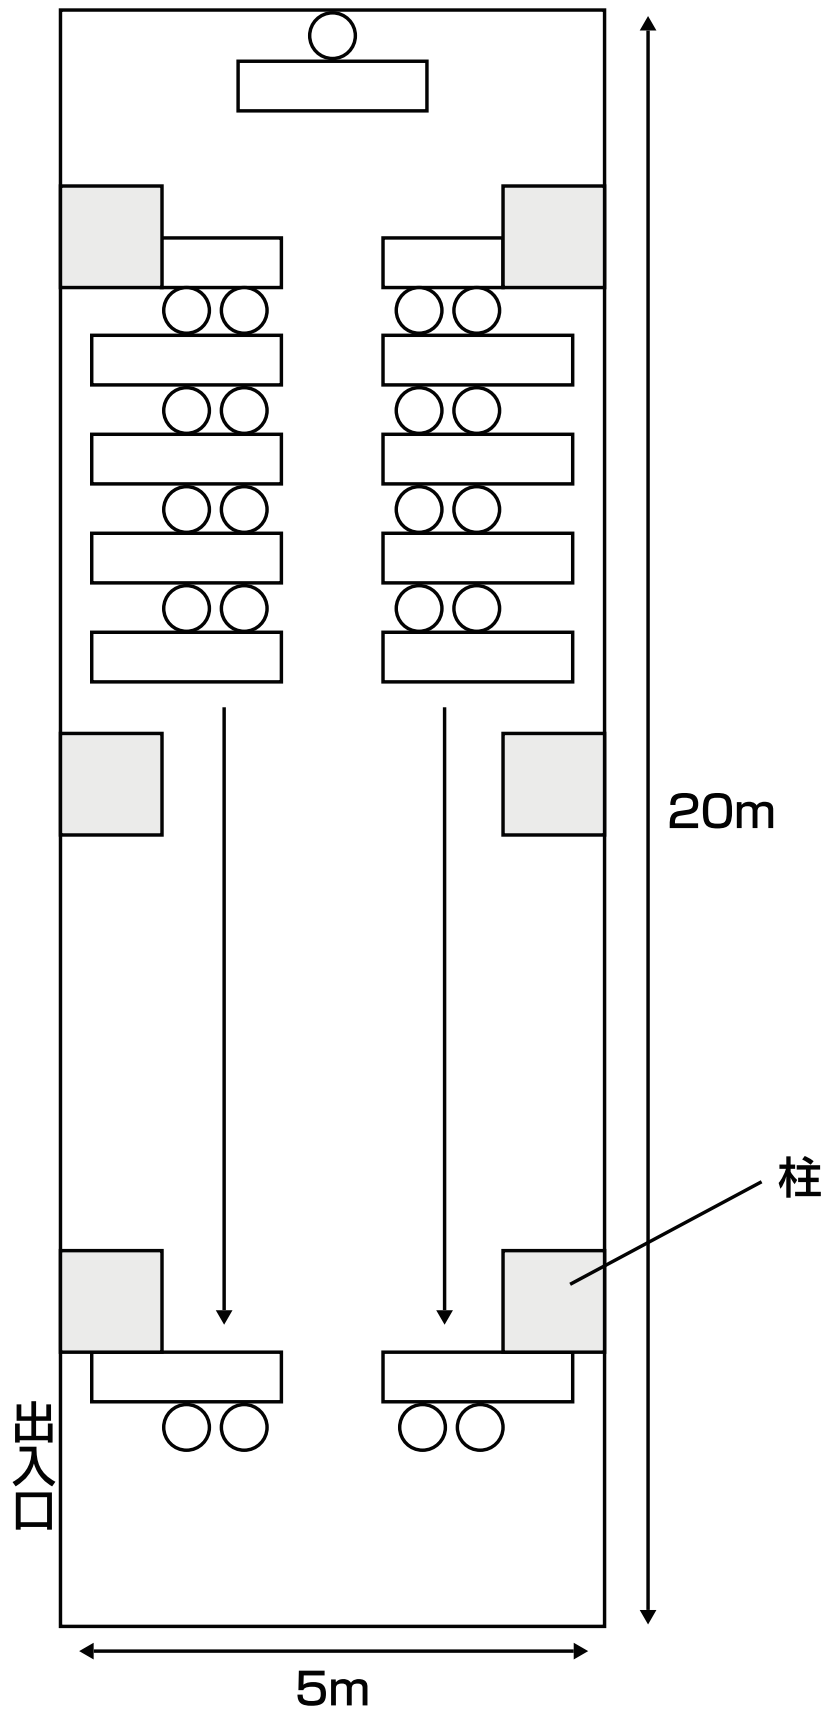

部屋の広さ 100㎡
ワシントンルーム2部屋使用例