


会議室 シアター形式 60名

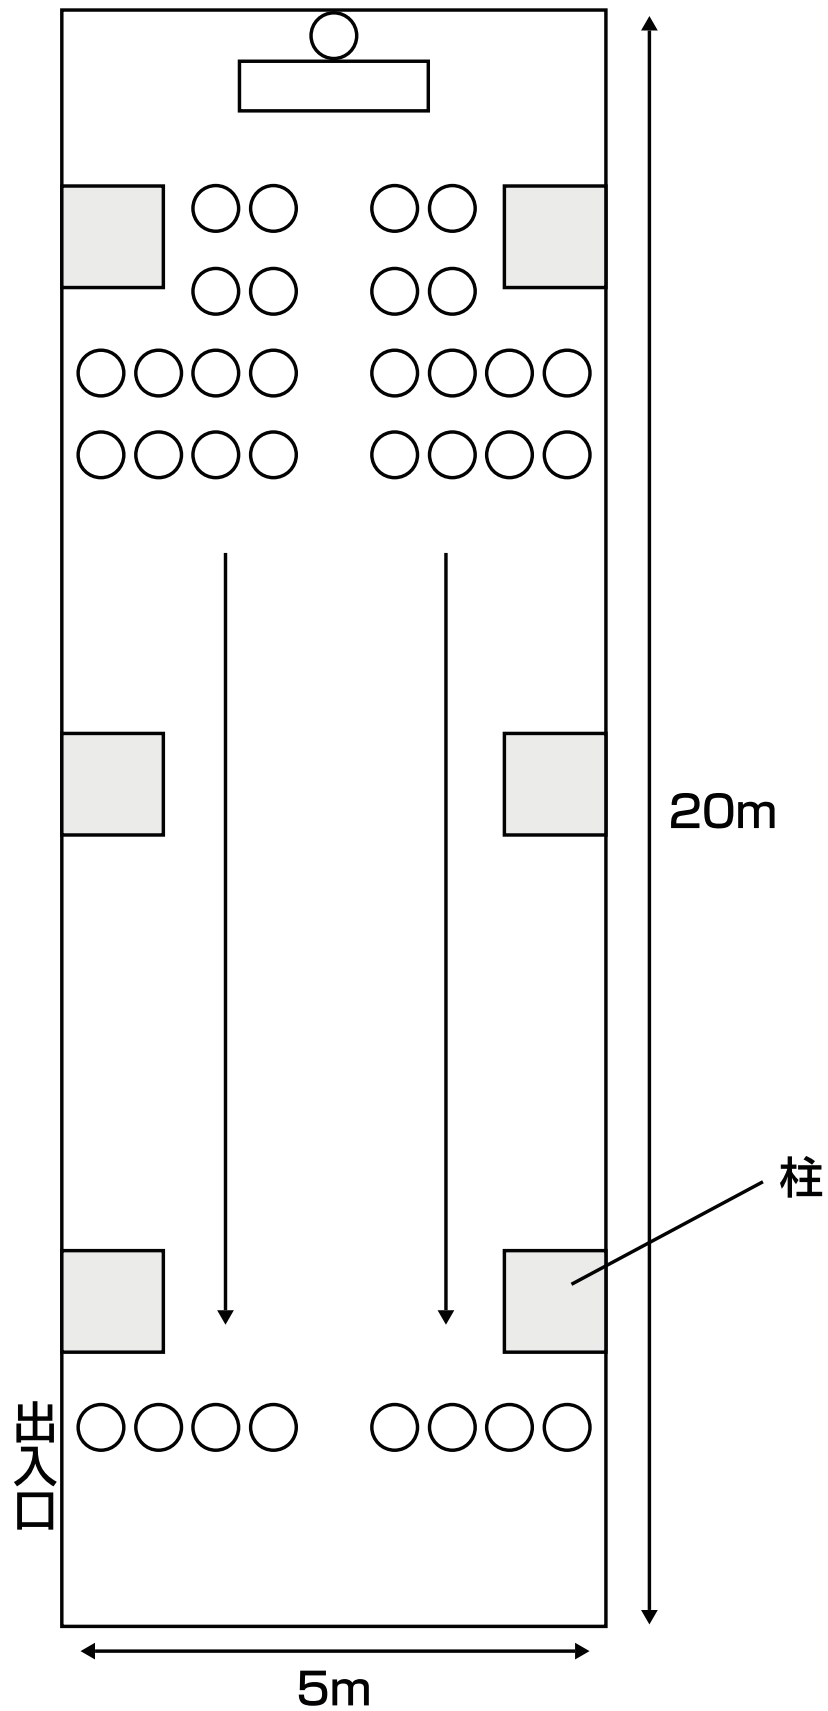

部屋の広さ 100㎡
ワシントンルーム2部屋使用例